



PROJETO: MANGA VERDE BEACH RESIDENCE
 LOCAL: LOTEAMENTO PRINCEPS D'AVANCE, QUADRA N° LOTE 124, FAZDA DE SÃO PAULO, ITANAMBÁ, PE
 DATA: 14/02/2013 Esc: 1/50

PLANTA BAIXA - TERREO 02/06


PROPRIETARIO: PESSOA JURÍDICA URBANA S/A
 PROJETO: LOTE 124 FAZDA DE SÃO PAULO - PE
 CONSTRUÇÃO: EDIMAR FERREIRA SILVA - PE

OBS: CONFERIR MEDIDAS NO LOCAL

ÁREA DO TERRENO	1.500,00m ²
ÁREA FOMENTEL	835,00m ²
ÁREA DA COBERTA	723,22m ²
ÁREAS DE CONSTRUÇÃO:	
FUNDO TERRENO	588,54m ²
FUNDO FUNDAMENTO	620,67m ²
ÁREA FUNDAMENTO	1.206,16m ²
ÁREA COMUM	76,46m ²
ÁREA TOTAL DE CONSTRUÇÃO	1.282,63m ²

PORTAS E JANELAS	apartamento	apartamento								quarto	W.C.	substitui
		01	02	03	04	05	06	07	08			
Porta P1 2,10 x 2,00m	quantidade	01	01	00	00	00	00	01	01	P1	04	
Porta P2 2,10 x 2,00m	quantidade	01	01	01	01	01	01	00	00	P2	06	
Porta P3 2,10 x 0,80m	quantidade	00	00	01	01	00	00	00	00	P3	00	
Janela J1 1,00 x 1,20m	quantidade	03	03	04	04	04	04	04	03	J1	28	
Janela J2 0,80 x 1,20m	quantidade	02	02	02	02	02	02	02	02	J2	16	
Janela J3 1,00 x 0,80m	quantidade	01	01	00	00	01	01	01	02	J3	08	
Janela J4 1,00 x 2,00m	quantidade	01	01	01	01	00	00	00	00	J4	04	
Janela J5 0,80 x 0,80m	quantidade	00	00	00	00	00	00	00	00	J5	03	
Janela J6 (nr desenhos)	quantidade	00	00	00	00	00	00	00	00	J6	01	

PORTAS E JANELAS	apartamento	apartamento															quarto	W.C.	substitui	TOTAL
		09	10	11	12	13	14	15	16											
Porta P1 2,10 x 2,00m	quantidade	02	02	00	00	00	00	01	01	P1	06									
Porta P2 2,10 x 0,80m	quantidade	01	01	01	01	01	01	00	00	P2	08									
Porta P3 2,10 x 0,80m	quantidade	00	00	00	00	00	00	00	00	P3	00									
Janela J1 1,00 x 1,20m	quantidade	03	03	04	04	04	04	04	04	J1	30									
Janela J2 0,80 x 1,20m	quantidade	02	02	02	02	02	02	02	02	J2	16									
Janela J3 1,00 x 0,80m	quantidade	01	01	00	00	01	01	01	01	J3	06									
Janela J4 1,00 x 2,00m	quantidade	00	00	01	01	00	00	00	00	J4	02									
Janela J5 0,80 x 0,80m	quantidade	00	00	00	00	00	00	00	00	J5	00									
Janela J6 (nr desenhos)	quantidade	00	00	00	00	00	00	00	00	J6	00									

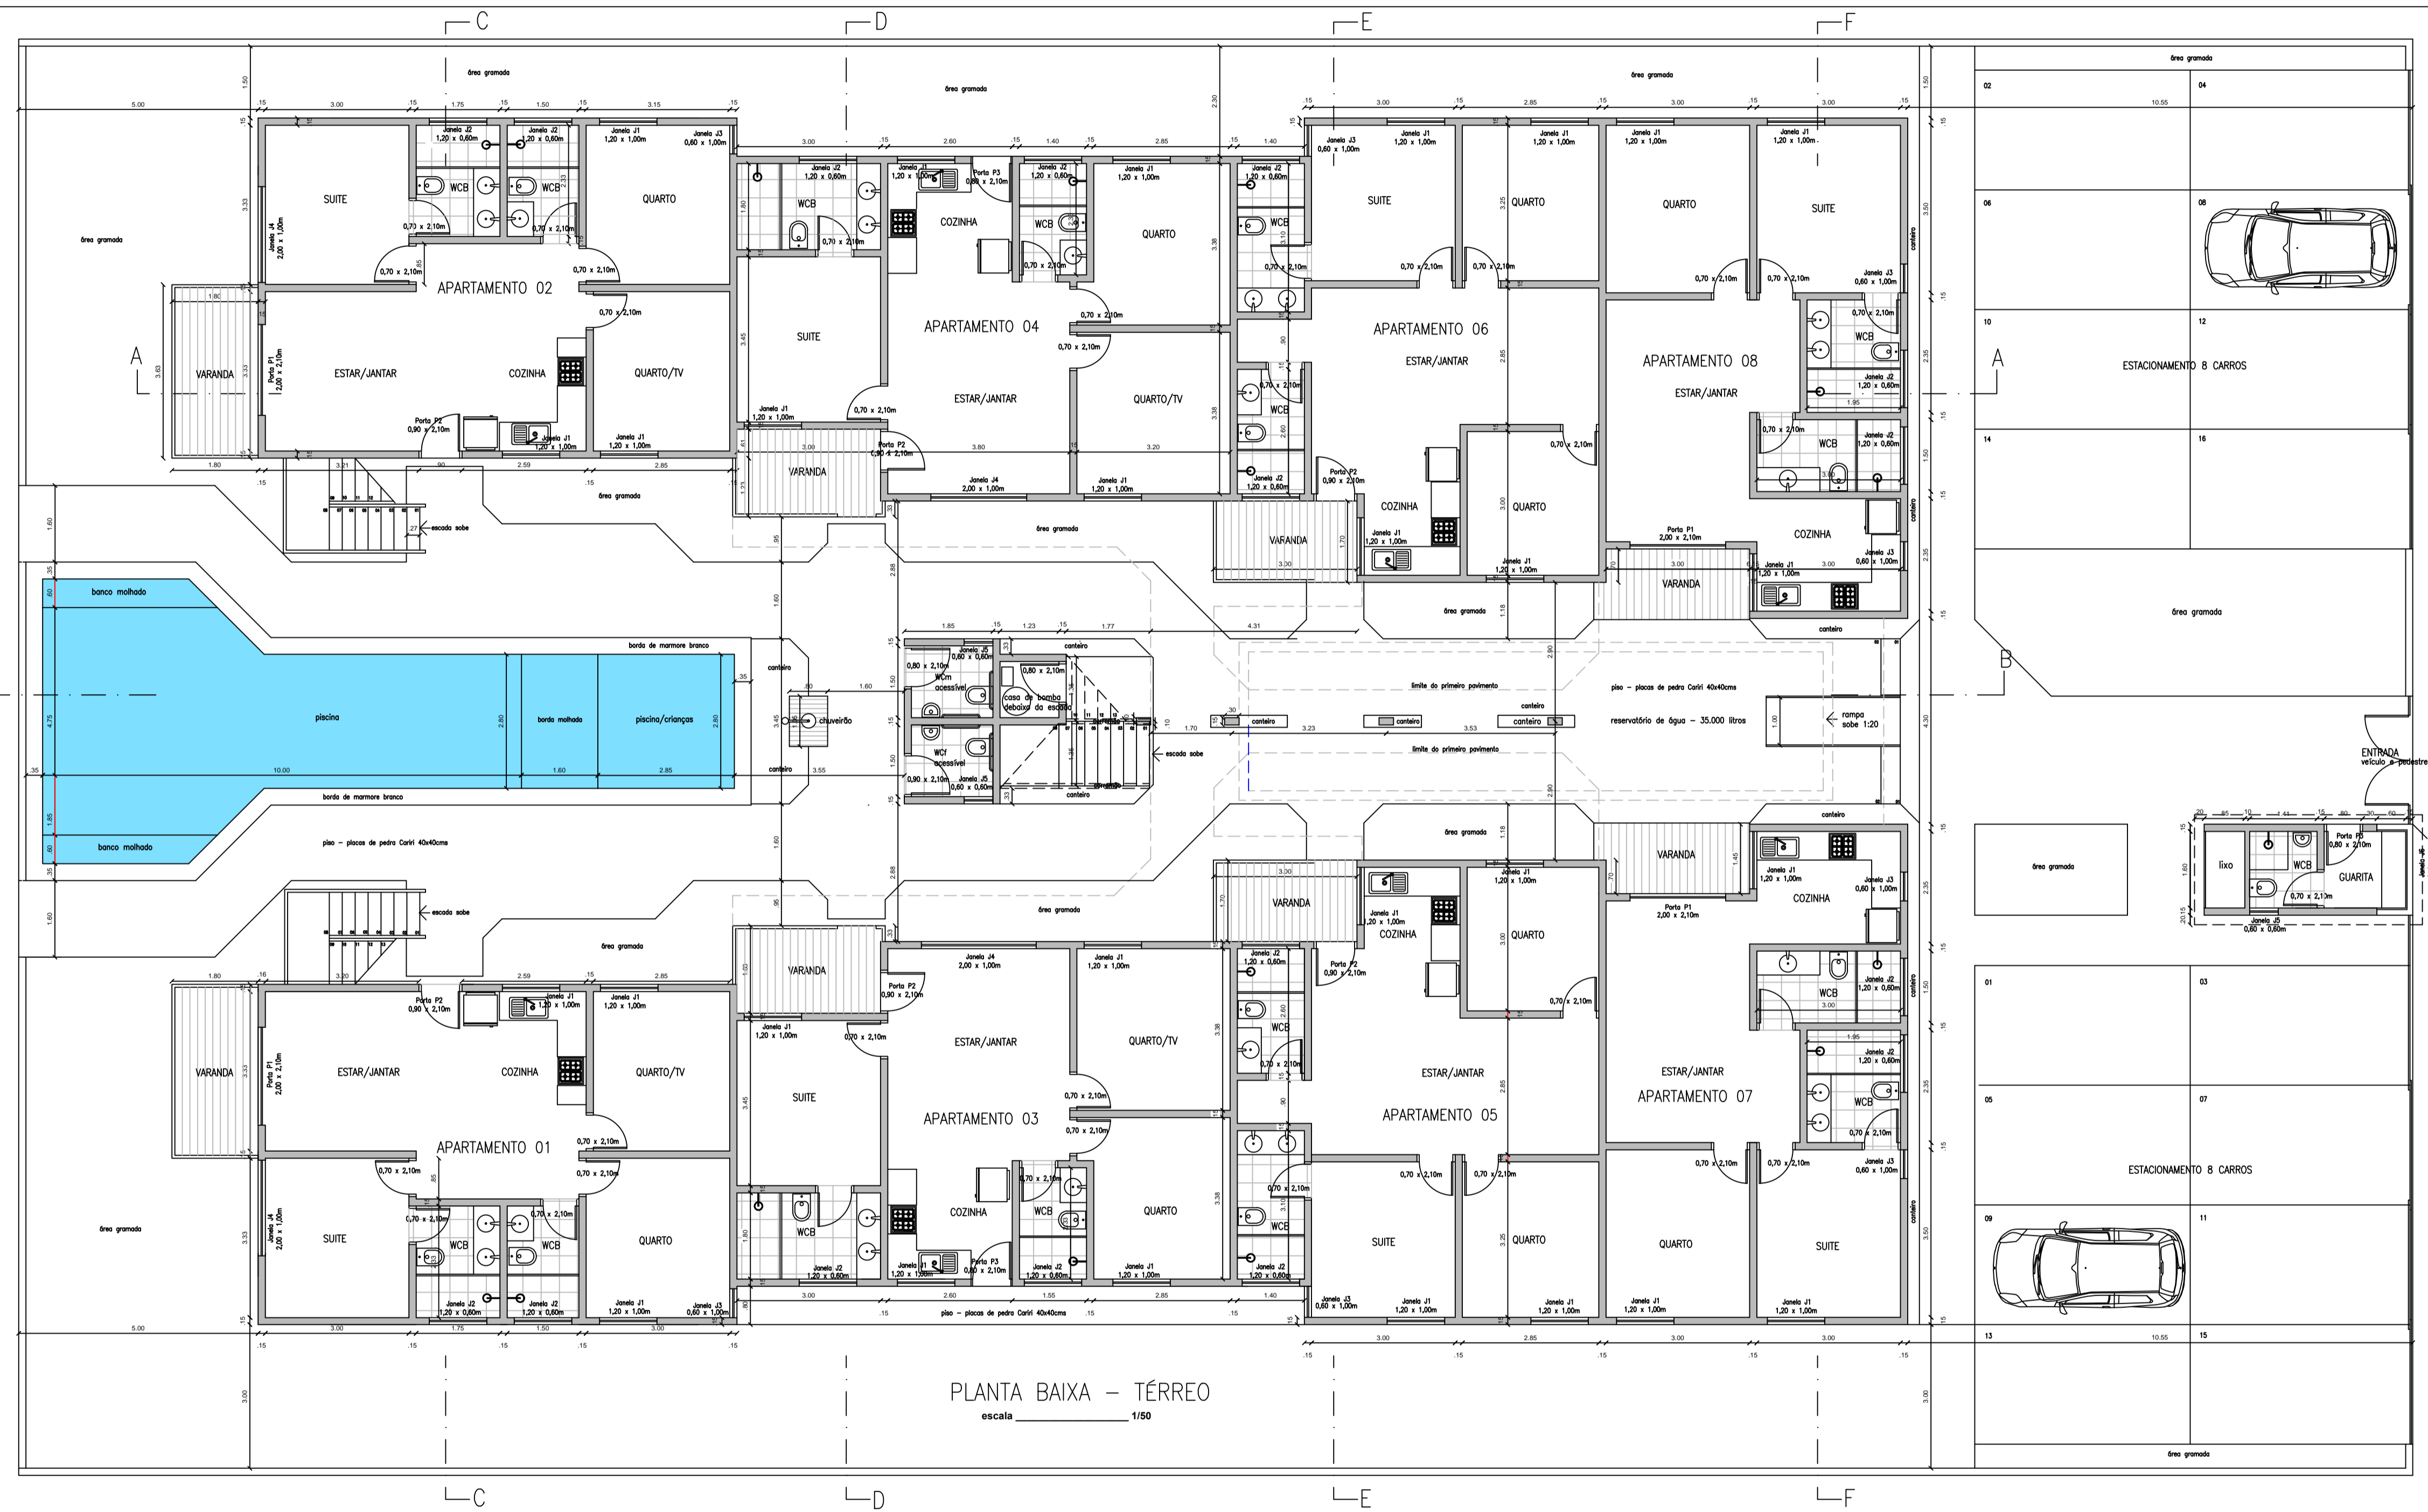

PLANTA BAIXA - TÉRREO
 escala 1/50




PROJETO - MANGA VERDE BEACH RESIDENCE
 LOCAL - LOTEAMENTO PRINCE STONAGE, QUARA 1ª LOTE 12A, PRAIA DE SÃO PAULO, ITANHAM, PE
 DATA - JULHO/2013 Esc - 1:50

PLANTA BAIXA - PRIMEIRO PAVIMENTO 03/06

PROPRIETARIOS: FERRAZ LIMA MANGA VERDE LTDA.
 PROJETO: DR. PAULO PINA DEL. UNIA 2704-9 PE
 CONSTRUÇÃO: EMPREITA FERRAZ PINA DEL. UNIA 2703-9 PE

OBS: CONFERIR MEDIDAS NO LOCAL

AREA DO TERRENO	1.500,00m ²
AREA FUNDIARIA	830,00m ²
AREA DA COBERTA	722,23m ²
AREAS DE CONSTRUÇÃO:	
PAVIMENTO TERREO	588,54m ²
PRIMEIRO PAVIMENTO	620,62m ²
AREA FRONTAL	1.200,18m ²
AREA COMUM	78,48m ²
AREA TOTAL DE CONSTRUÇÃO	1.209,16m ²

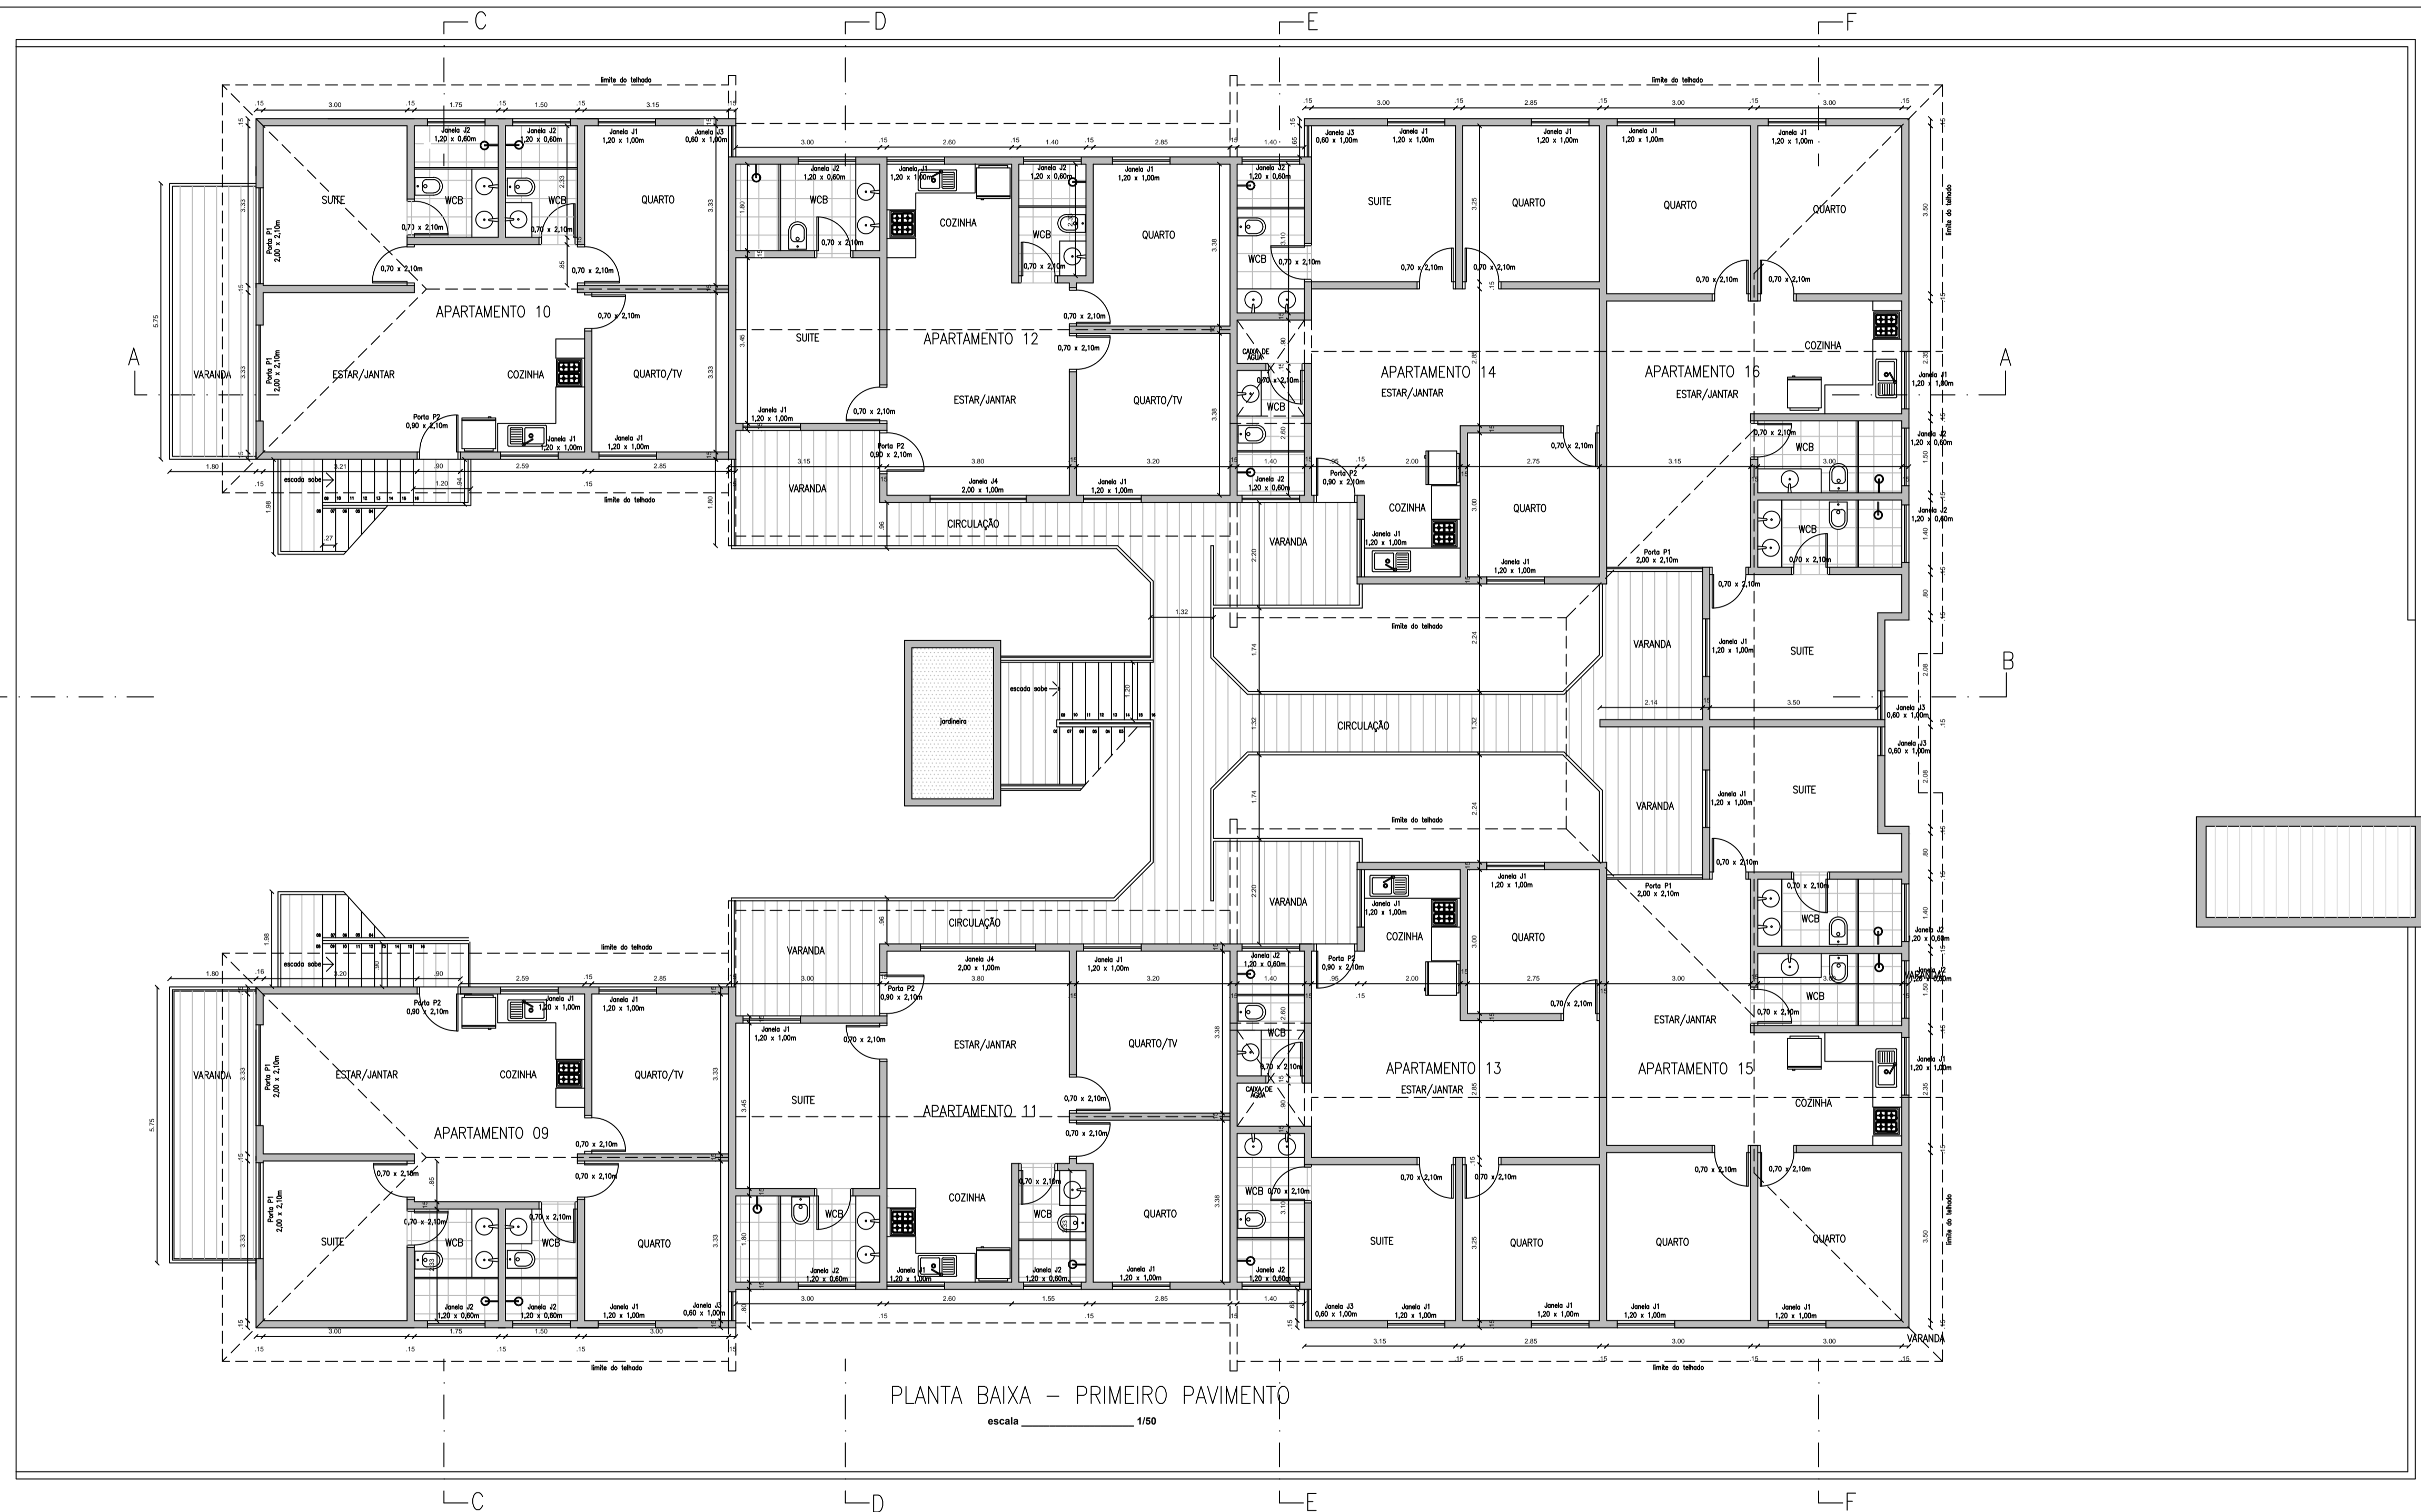

PORTAS E JANELAS	ref. e larg.	apartamentos								quarto	W.C.	subtotal	
		01	02	03	04	05	06	07	08				
Porta P1 2,10 x 2,00m	quantidade	01	01	00	00	00	00	01	01			P1	04
Porta P2 2,10 x 0,90m	quantidade	01	01	01	01	01	00	00	00			P2	06
Porta P3 2,10 x 0,90m	quantidade	00	00	01	01	00	00	00	00			P3	03
Janela J1 1,00 x 1,30m	quantidade	03	04	04	04	04	03					J1	28
Janela J2 0,80 x 1,30m	quantidade	02	02	02	02	02	02					J2	16
Janela J3 1,00 x 0,80m	quantidade	01	01	00	01	01	02					J3	08
Janela J4 1,00 x 2,00m	quantidade	01	01	01	00	00	00					J4	04
Janela J5 0,80 x 0,90m	quantidade	00	00	00	00	00	00			01	02	J5	03
Janela J6 (ver desenho)	quantidade	00	00	00	00	00	00			01	02	J6	01

PORTAS E JANELAS	ref. e larg.	apartamentos								subtotal	TOTAL				
		09	10	11	12	13	14	15	16						
Porta P1 2,10 x 2,00m	quantidade	02	02	00	00	00	00	01	01			P1	06	P1	10
Porta P2 2,10 x 0,90m	quantidade	01	01	01	01	01	00	00	00			P2	06	P2	12
Porta P3 2,10 x 0,90m	quantidade	00	00	00	00	00	00	00	00			P3	00	P3	03
Janela J1 1,00 x 1,30m	quantidade	03	04	04	04	04	04					J1	30	J1	28
Janela J2 0,80 x 1,30m	quantidade	02	02	02	02	02	02					J2	16	J2	16
Janela J3 1,00 x 0,80m	quantidade	01	01	00	01	01	01					J3	06	J3	14
Janela J4 1,00 x 2,00m	quantidade	00	00	01	00	00	00					J4	02	J4	06
Janela J5 0,80 x 0,90m	quantidade	00	00	00	00	00	00					J5	00	J5	03
Janela J6 (ver desenho)	quantidade	00	00	00	00	00	00					J6	00	J6	01